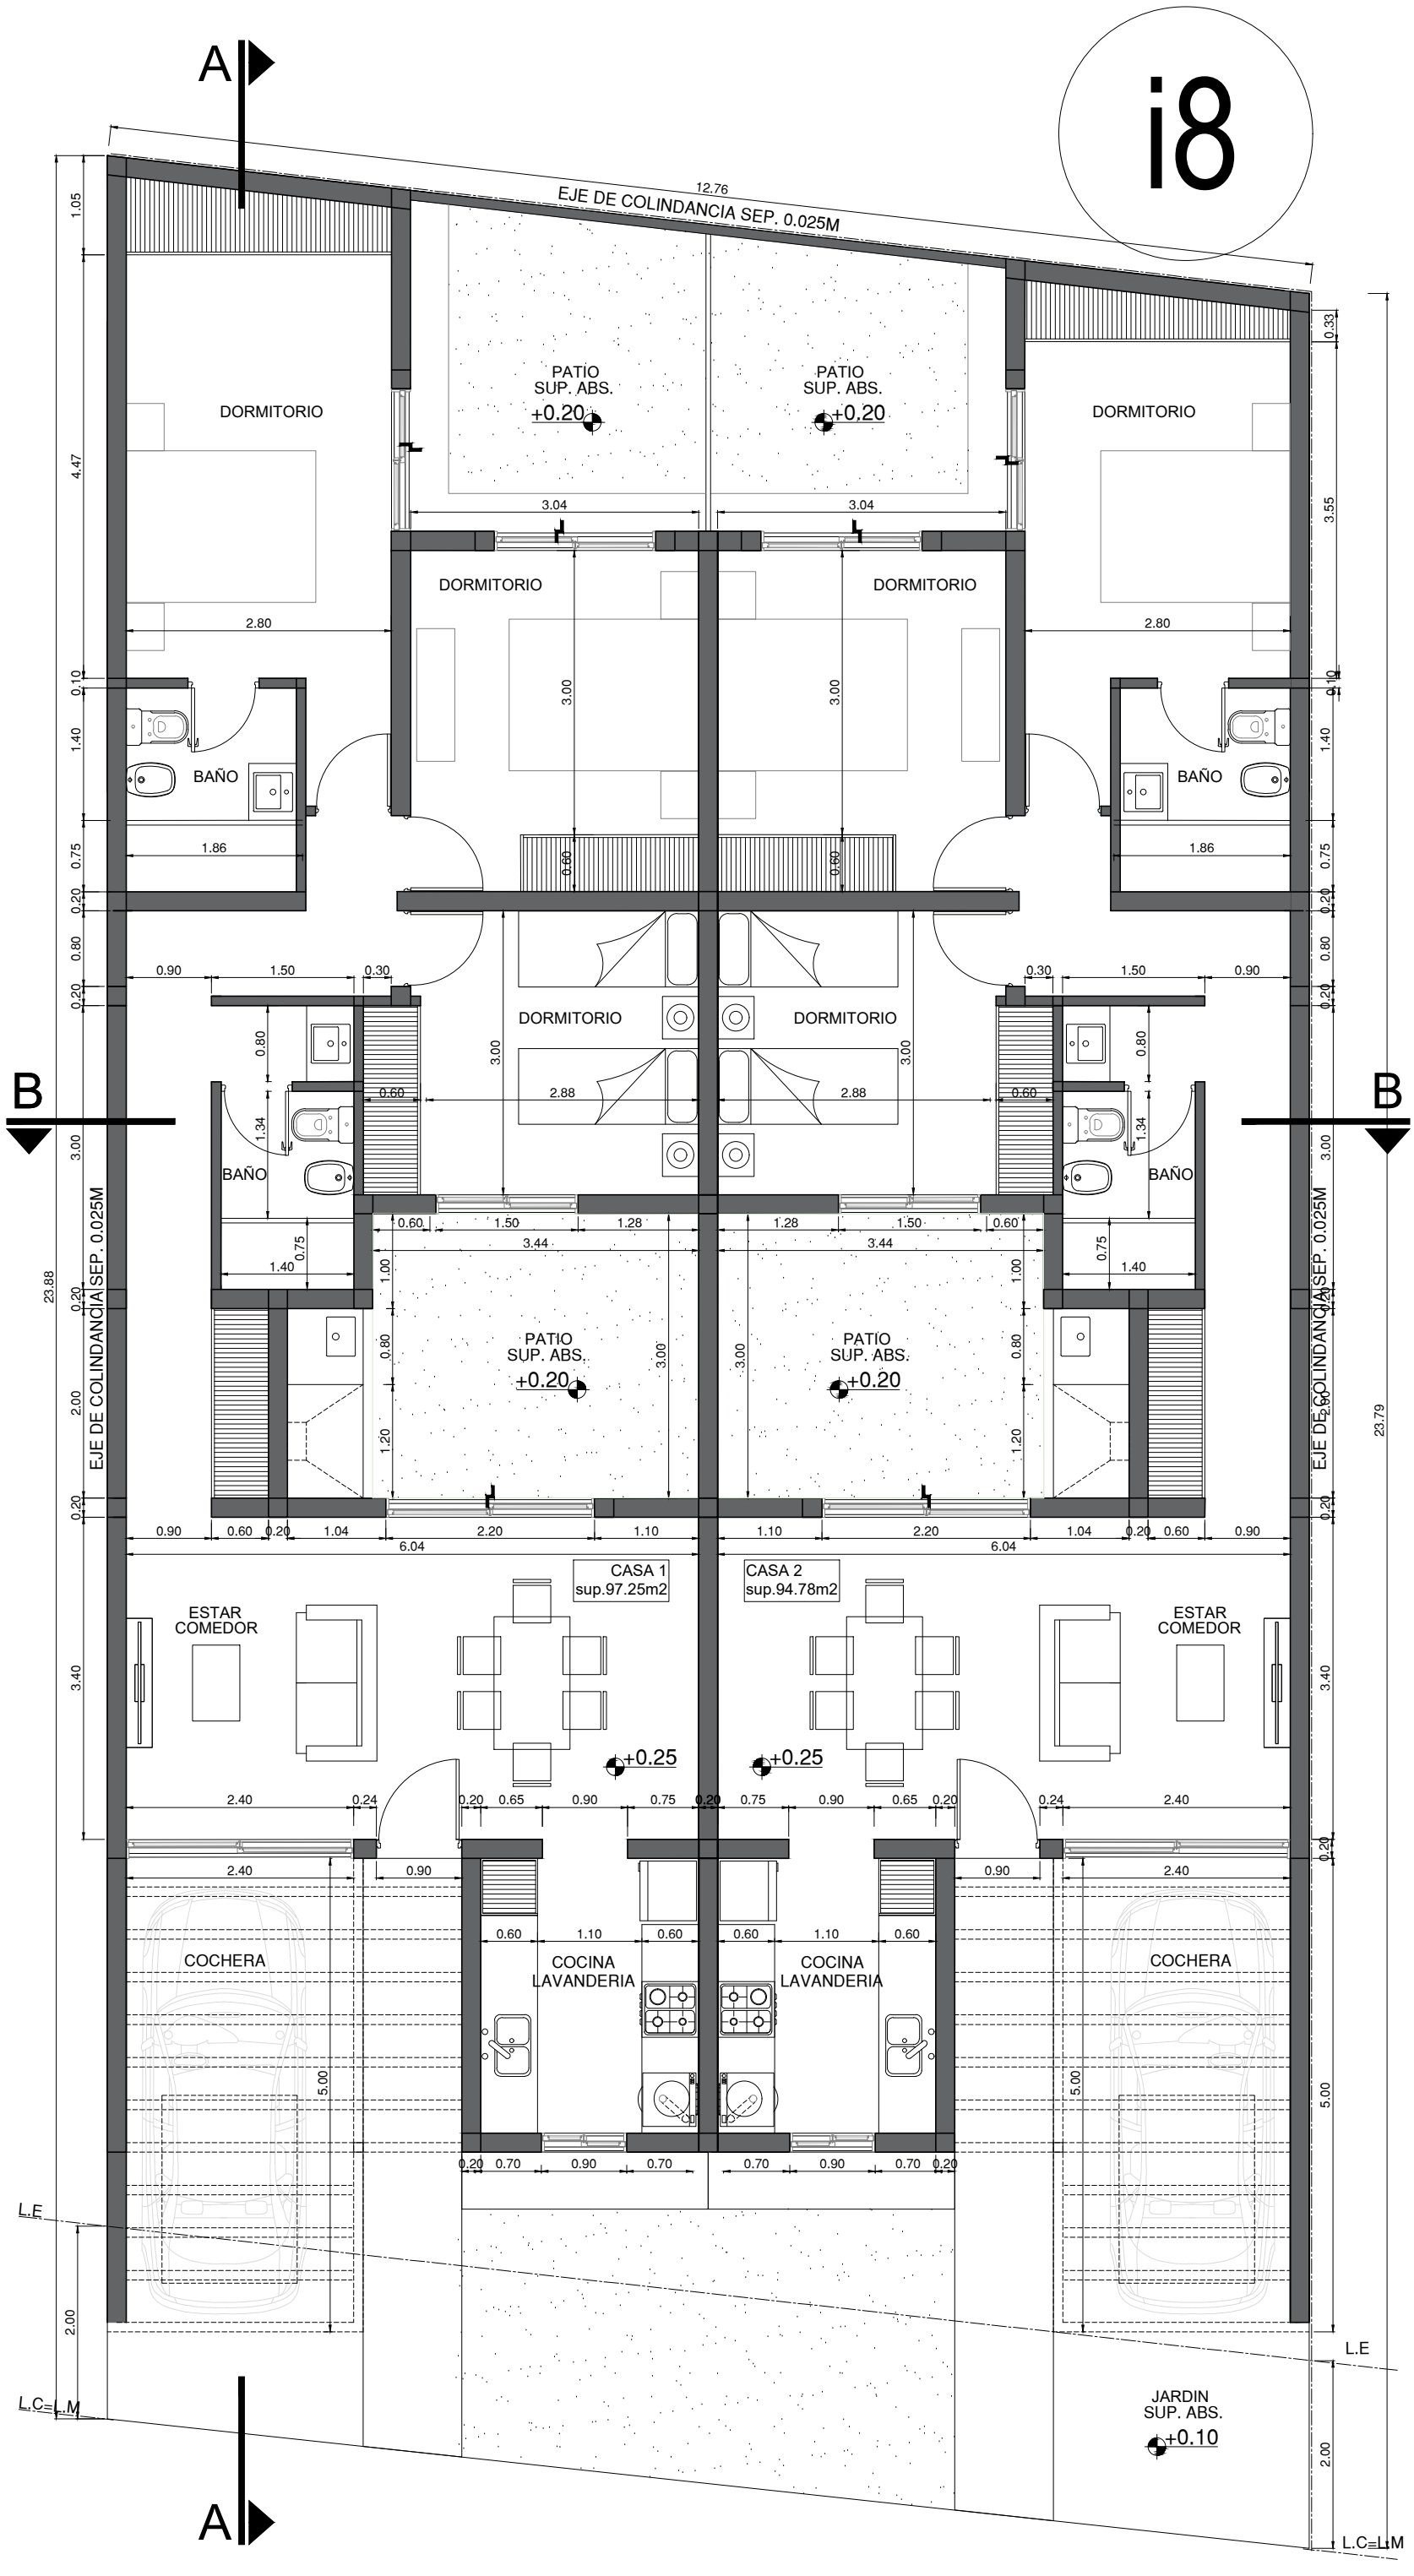
i8
A
B
EJE DE COLINDANCIA SEP. 0.025M
12.76
23.88
23.79
DORMITORIO
PATIO
SUP. ABS.
+0.20
BAÑO
COCINA
LAVANDERIA
ESTAR
COMEDOR
CASA 1
sup.97.25m2
CASA 2
sup.94.78m2
+0.25
COCHERA
JARDIN
SUP. ABS.
+0.10
L.E
L.C=L.M

PLANTA